


DOPORUČENÁ SKLADBA PODLOŽÍ PRO ULOŽENÍ SILNIČNÍHO PANELU

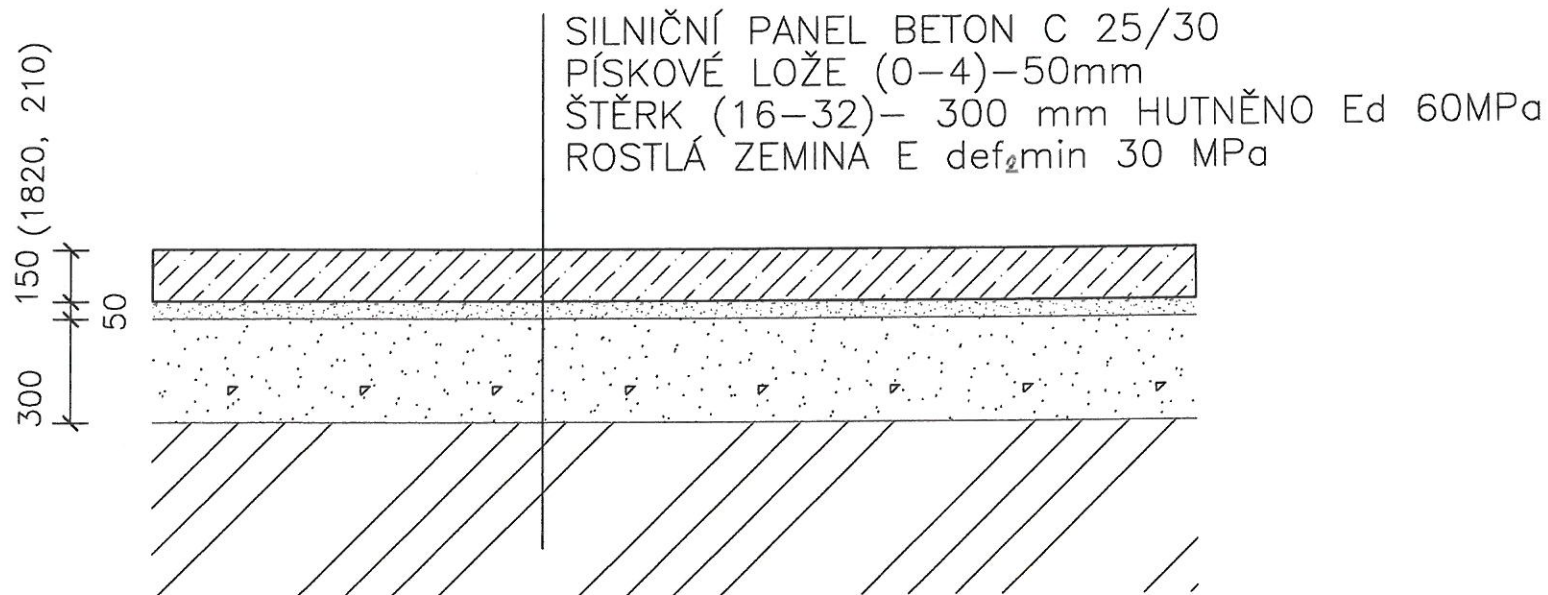

TLOUŠTKA ŠTĚRKU DLE ÚNOSNOSTI ZEMINY

únosnost sil.panelu je 30 MPa

projektant stanoví dle místních podmínek tloušťku podkladních vrstev
panely jsou dimenzovány (na tlak, nejsou dimenzovány na tlak za ohybu)

panely jsou dimenzovány na únosnost jedné nápravy 10 tun

nakreslil pro PREFA PECINA s.r.o.

ING.JOSEF KOVÁŘ
ČKAIT 1201508
26.3.2018 M 1 : 20